

건설기계 등록증
 검사증

발급번호 : 5105-20240903-002985 제작년도 : 2010 최초등록일 : 2010-06-24

건설기계의 표시		구 등록번호 : 강원07고5358	
등록기계명	기중기	등록번호	007가6255
형식	TR-500M-3	규격	50톤 3 m
원동기 및 형식	QSL	차대일련번호	581655
사용본거지(영업용의 경우에는 상호 및 사용본거지)	강원크레인(주) 강원특별자치도 동해시 공단2로 15-5(구호동)		
소유자의 표시			
성명	강원크레인	주민(사업자, 외국인)등록번호	144711-0016966
주소	강원특별자치도 동해시 공단2로 15-5(구호동)		

2024년 09월 03일
사용 : 변경
「건설기계관리법」 제3조 및 제13조에 따라 등록 및 검사를 하였음을 증명합니다.
동해시




1. 주요제원			
형식승인번호 : 2-07-0159-05-05			
길이	11850 mm	너비	2960 mm
높이	3710 mm	총중량	37795 kg
주행방식	자주식 (타이어식)	정격출력	284/2000 PS/RPM
기통수	6 기통	연료종류	경유
2. 저당권등록사실			
구분(설정 또는 말소)	일자		
* 그 밖의 저당권등록의 내용은 건설기계 등록 원부(을)를 열람·확인하시기 바랍니다.			

3. 작업장치	
* 기종별 작업장치 표시	
표준봄의 작업반경	2.5-34.0 m
봄길이(점검대길이)(표준)	9.7 m
봄길이(점검대길이)(최대)	41.2 m
봄의 최대각도	83 도
봄 단 수	6 단
최대정격총하중	50000 kg
선회속도(점검대)	2.3 rpm
회전상속도(트롤리)	124 m/min
회전대지상높이(그라플)	41.6 m
아우트리거설치폭(가로X세로)	mm
최고속도(90km/h) 제한장치	설치()
대형건설기계 표시	설치()
* 대형건설기계는 도로운행시 도로관리청의 허가를 받아 운행하거나, 운행제한을 받지 아니하도록 분해 후 이동하여야 합니다.	

건설기계소유자 유의사항

- 건설기계의 등록사항에 변경이 있을 때에는 **30일** 이내에 등록지의 시·도지사에게 신고하여야 합니다.
(위반한 경우 경과일수에 따라 **과태료** 최고 **50만원**)
- 건설기계의 등록말소 사유가 발생한 때에는 **30일** 이내에 등록지의 시·도지사에게 신고하여야 합니다.
(위반한 경우 **과태료** **50만원**)
- 정기적으로 검사를 받아야 합니다.
(위반한 경우 경과일수에 따라 **과태료** 최고 **300만원**)

건설기계등록·검사증

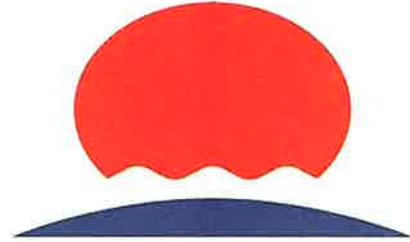

동 해 시

4. 건설기계검사란					007가6255 5. 등록사항변경란			
구 분	검 사 일	유효기간 (까 지)	검사기관	담 당 자 명	연 번	변경일자	변경사항	확 인
신규등록일 :								
	2010-06-24							
정기검사	2021-06-07	2022-06-23	안전관리원경기북부검사소		서재님			
정기검사	2022-07-15	2023-06-23	안전관리원강원본검사소		김태영			
정기검사	2023-06-21	2024-06-23	안전관리원강원본검사소		허윤택			
정기검사	2024-06-24	2025-06-23	안전관리원강원본검사소		김삼진			
* 주의사항 : 첫째란에는 신규 등록일을 적습니다. * 수입건설기계의 제작년월일의 표기는 수입신고필증의 입항일을 기준으로하며, 중고수입건설기계는 제작년도의 12월 31일을 기준으로 합니다.								

보험증권 영업용에니카_건설기계자동차보험



samsungfire.com

발행기준일 : 2024.09.04

기본정보

계약번호	124L0603010000	계약일	2024.05.30
보험기간	2024.06.08 24:00 부터 2025.06.08 24:00 까지	납입보험료 (총보험료)	1,134,870원 (1,134,870원)
계약자	강원크레인(주) / 2228124218 (사업장) 강원 동해시 공단2로 *****	피보험자	강원크레인(주) / 2228124218 (사업장) 강원 동해시 공단2로 *****

자동차사항

차량번호	007가6255		
차명	기종기(타이어식)		
차량가액 정보	차량가액	부속 등 추가가액	총차량가액
	5,169만원		5,169만원
기타차량 정보	차량연식 : 2010		

운전자정보

연령한정 특약	만26세이상
운전자 한정특약	누구나(기본)

담보 및 가입금액

대인배상 I	자배법에서 정한 금액
대인배상 II	무한
대물배상	3억
자기신체사고	사망 (인당) 1억원 부상 (인당) 3000만원 장애 (인당) 1억원

특별약관 및 기타사항

물적사고할증기준(200만원)	분납특약(일시납)
-----------------	-----------

- * 자동차보험에 처음 가입하는 자동차의 경우, 보험료를 받은 때부터 마지막 날 24시까지(단, 보험증권에 기재된 보험기간 이전에 보험료를 납입한 경우 보험기간의 첫날 0시부터 마지막 날 24시까지)보험 효력이 발생합니다.
- * 예금자보호 안내
 - ▶ 이 보험계약은 예금자보호법에 따라 해약환급금(또는 만기 시 보험금)에 기타지급금을 합한 금액이 1인당 "5천만원까지"(본 보험회사의 여타 보호상품과 합산) 보호됩니다. 이와 별도로 본 보험회사 보호상품의 사고보험금을 합산한 금액이 1인당 "5천만원까지" 보호됩니다.
 - ▶ 본 보험회사가 예금등 채권의 지급정지 후 파산하게 되는 경우, 예금보험공사가 보험계약자 1인당 해약환급금(또는 만기 시 보험금)에 기타지급금을 합한 금액 및 사고보험금을 각각 별도로 최고 5천만원까지 보호합니다.
 - ▶ 다만, 보험계약자 및 보험료납부자가 법인인 경우는 예금자보호법에 따라 예금보험공사가 보호하지 않습니다.
 - ▶ 위 내용은 예금자보호법 및 관련 법령의 개정에 따라 달라질 수 있음을 알려드리며, 자세한 내용은 영업점에 비치된 예금자보호 안내책자 등을 참고하거나 예금보험공사(☎1588-0037, www.kdic.or.kr)로 문의하시기 바랍니다.
- * 이 보험증권은 보험료를 납입하고 납입 확인이 되어야 유효합니다.
- * 이 증권은 금융소비자보호법 및 소비자보호 내부통제기준에 따른 절차를 거쳐 제공됩니다.

우리회사는 보험계약자와 해당 보험약관에 의하여
보험계약을 체결하고 그 증거로서 이 증권을 드립니다.

이 증권은 GA2.10지점 에서 발급하였습니다.

대한민국정부
인지세 100원
서초세무서장
후 납송인
2016년 34017호

삼성화재해상보험주식회사

서울특별시 서초구 서초대로74길 14
www.samsungfire.com

대표이사
사 장

이 문화



- * 정정/가필/복사된 것, 대표이사 직인이 없는 것은 무효입니다.
- * 보험증권은 계약체결의 증거로 발행되는 것이며, 실제 계약내용은 계약청약서 및 보험약관을 따릅니다.
- * 대인배상1 및 대물배상 의무보험금액에 대한 보상책임은 회사가 보험료를 받은 때로부터 시작됩니다.
- * 발행기준일로 계약정보가 인쇄되므로, 발행기준일 이후에 계약변경이 있는 경우 납입보험료(총보험료) 및 분납정보는 다를 수 있습니다.

GA2.10지점 보험대리점 인카금융서비스(주)(정화섭) [협회등록번호 : 19920664020014]

Tel : 010-3412-0394 / 010-3412-0394


E-mail : jhsloh@samsungfire.com

당신에게 좋은보험 삼성화재

자동차사고접수 : 1588-5114

발행일 : 2024-09-04 11:36:23

[Page 1 / 1]

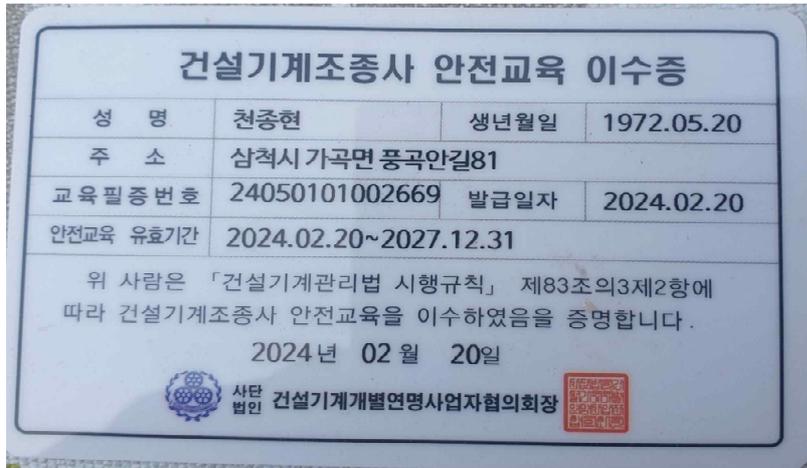

강원크레인 주식회사			
성 명	천 종 현	혈액형	A
주민번호	720520-13*****		
연 락 처	010 - 8905 - 0252		
주 소	강원도 삼척시 가곡면 풍곡안길 81		

TR500M

아우트리거 최대폭 (7.3m)

작업반경 높이	아우트리거 최대폭 (7.3m)								
	9.7m	16.0m	22.3m	28.6m	34.9m	38.05m	41.2m		
2.5m	50.0	30.0	20.0	12.0					
3.0m	50.0	30.0	20.0	12.0					
3.5m	45.0	30.0	20.0	12.0	11.0				
4.0m	39.5	30.0	20.0	12.0	11.0	8.5			
4.5m	35.5	30.0	20.0	12.0	11.0	8.5			
5.0m	32.0	29.0	20.0	12.0	11.0	8.5	7.0		
5.5m	29.0	27.0	19.8	12.0	11.0	8.5	7.0		
6.0m	26.5	24.6	18.7	12.0	11.0	8.5	7.0		
6.5m	24.0	22.7	17.6	12.0	11.0	8.5	7.0		
7.0m	22.0	20.9	16.7	12.0	11.0	8.5	7.0		
8.0m		17.8	15.0	12.0	10.1	8.5	7.0		
9.0m		14.6	13.4	11.5	9.4	8.5	7.0		
10.0m		12.0	11.3	10.5	8.7	7.9	7.0		
11.0m		10.0	9.4	9.5	8.1	7.35	6.5		
12.0m		8.3	8.0	8.6	7.5	6.85	6.0		
13.0m		7.1	6.8	7.4	7.0	6.4	5.6		
14.0m			5.9	6.6	6.5	6.0	5.3		
16.0m			4.2	5.0	5.4	5.3	4.7		
18.0m			3.0	3.8	4.3	4.5	4.15		
20.0m				3.0	3.4	3.55	3.6		
22.0m					2.3	2.85	3.0		
24.0m					1.65	2.1	2.4		
26.0m						1.65	1.95		
28.0m						1.25	1.55		
30.0m						0.9	1.2		
32.0m							0.9		
34.0m							0.6		
A (°)	0 ~ 83					16 ~ 83		28 ~ 83	


A : 작업가능 블럭도

아우트리거 최대폭 (7.3m)

지브길이 지브각도 블럭도	7.8m						12.5m					
	5°		25°		45°		5°		25°		45°	
	반경(m)	하중(t)	반경(m)	하중(t)	반경(m)	하중(t)	반경(m)	하중(t)	반경(m)	하중(t)	반경(m)	하중(t)
83°	6.6	3.5	9.0	2.4	10.7	1.6	6.0	2.5	11.5	1.4	14.5	0.8
76°	13.6	3.5	15.5	2.4	16.8	1.6	15.9	2.5	18.7	1.4	21.2	0.8
74°	15.3	3.25	17.3	2.2	18.4	1.5	17.9	2.25	20.5	1.4	22.9	0.8
72°	17.0	2.95	18.8	2.1	20.1	1.48	19.7	2.05	22.4	1.3	24.7	0.8
70°	18.7	2.65	20.6	1.95	21.6	1.45	21.6	1.9	24.2	1.25	26.4	0.8
68°	20.3	2.4	22.3	1.85	23.2	1.43	23.4	1.75	25.9	1.2	28.0	0.8
65°	22.6	2.1	24.5	1.7	25.3	1.4	25.9	1.55	28.3	1.1	30.2	0.77
60°	26.5	1.7	28.1	1.45	28.8	1.3	30.1	1.3	32.2	0.95	33.8	0.74
55°	29.8	1.2	31.3	1.1	31.8	1.0	33.8	1.0	35.8	0.85	37.1	0.72
50°	32.7	0.65	34.1	0.55	34.4	0.5	36.9	0.5	38.7	0.43	39.6	0.4
A (°)	49 ~ 83											


A : 작업가능 블럭도

WORKING RADIUS - LIFTING HEIGHT

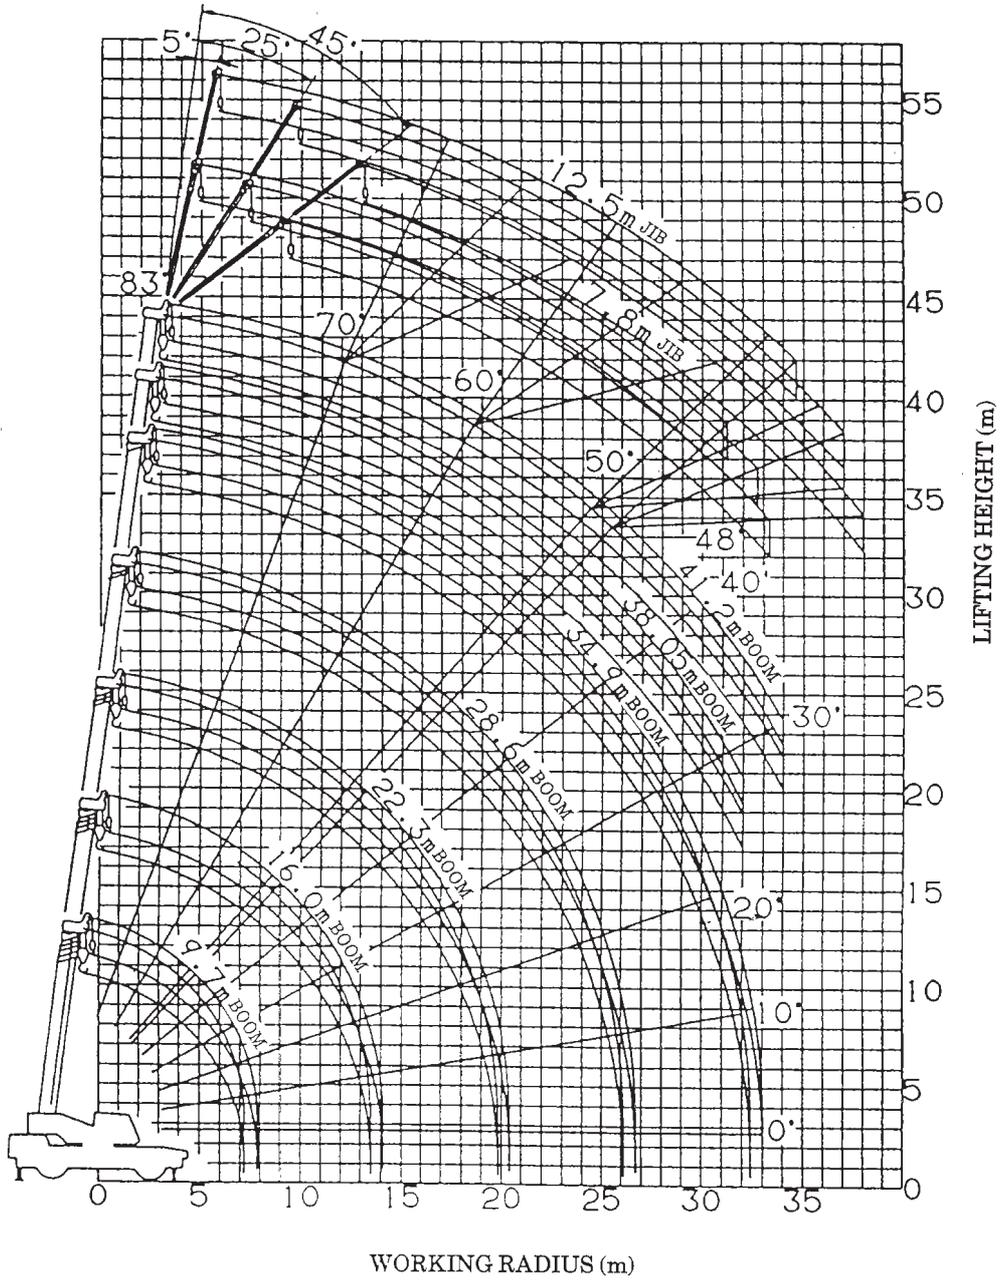

- NOTES:**
1. The deflection of the boom is not incorporated in the figure above.
 2. The figure above is for the case when the outriggers are fully extended (360°).

DIMENSIONS (1/100)

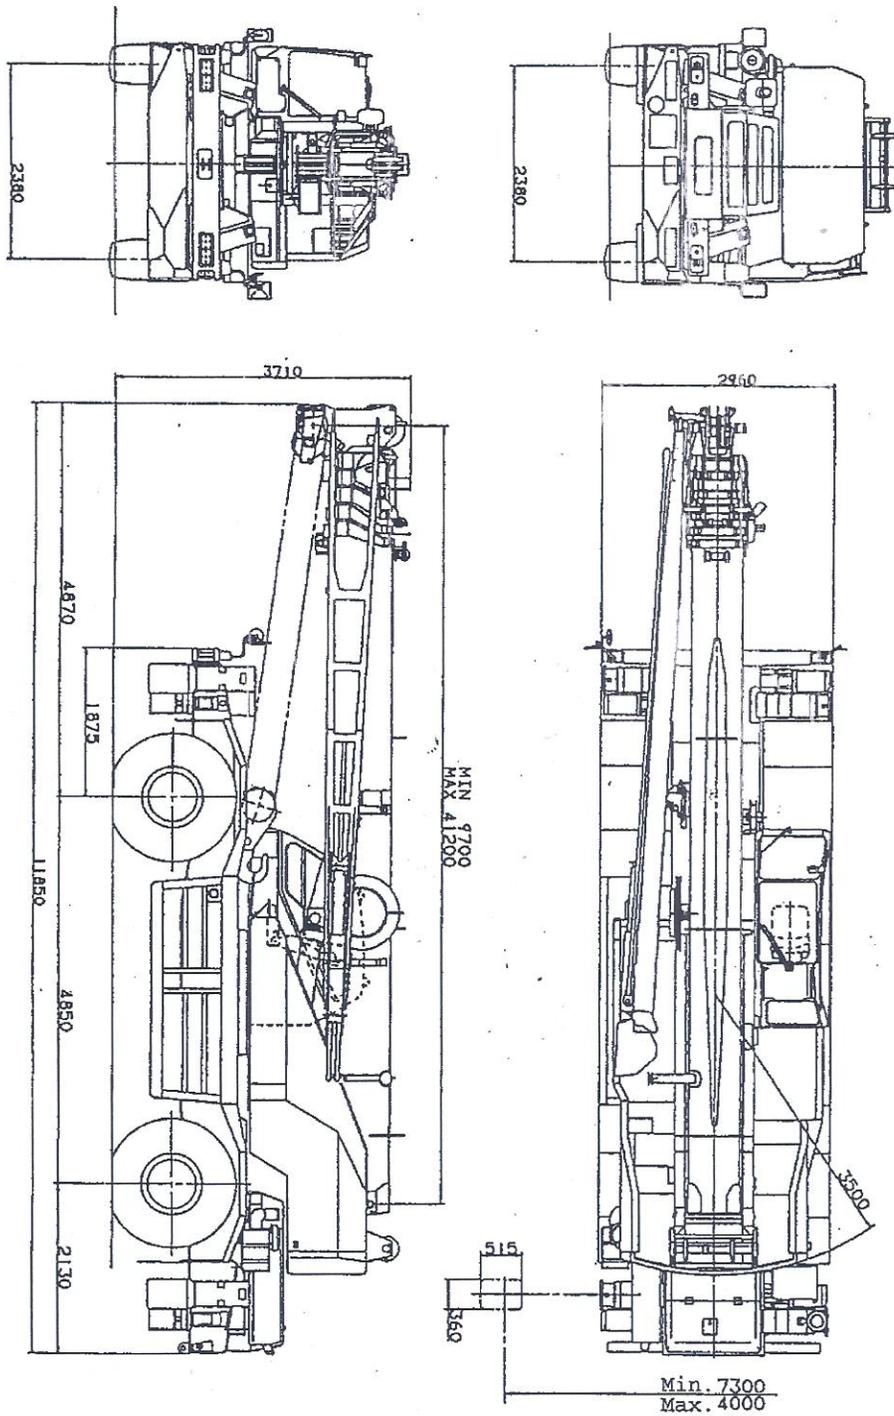

기중기 비파괴검사 성적서

강원크레인(주)
007가6255



2024.11.14.

(주)한국건설산업안전관리원



경남 창원시 성산구 완암로 50, 714호(성산동, 넥스동 7층)
전화055-715-1951 전송055-715-1952

1. 비파괴검사 결과 성적서


검사종류	자기비파괴검사(Magnetic Particle Inspection)		
보고서번호	KCIM-강원-2411-MT-0038		
등록번호	007가6255	최초등록일	2010.06.24
규격	50톤/3m	발주처	강원크레인(주)
검사장소	강원도 동해시 승정동 1736		
검사일자	2024.11.14.	검사기관	한국건설산업안전관리원
검사자	자기비파괴검사기사 서재	승인자	자기비파괴검사기사신용대

검사부분	합격	불합격	판정사항
아우트리거	V		
붐(1-6단)	V		
붐실린더	V		
턴테이블	V		
줄걸이부	V		
마스트	V		

비파괴 검사기기 및 검사 방법

검사기기	자화전류	자분종류
Yoke Magnetic	교류 ■직류	■습식 ■비형광
자분적용	극간/견인력	탈자/시험온도
■연속법 □잔류법	3~6inch/10lb	□적용 ■미적용
검사시기	흰색페인트	자분크기
용접 후	■사용 □미사용	20µm
자분색상	자분제조사	시험편간거리
검정	NAWOO/MMP-8	150mm
광도/거리	시험기형식	시험기제작사형식
자연광	YOKE	MP-A2D
시험기제작사	시험기일련번호	교정유효기간
경도양행	MP3937	2025.09.02

(주)한국건설산업안전관리원 경남 창원시 성산구 완암로 50, 714호(성산동, 넥스동7층 전화055-715-1951 전승055-1952

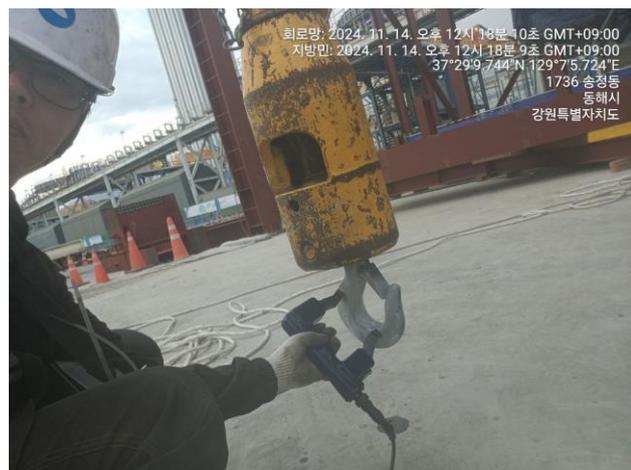 <p>회로망: 2024. 11. 14. 오후 12시 30분 13초 GMT+09:00 지방망: 2024. 11. 14. 오후 12시 30분 13초 GMT+09:00 37°29'9.912"N 129°7'5.51"E 1736 송정동 동해시 강원특별자치도</p>	 <p>회로망: 2024. 11. 14. 오후 12시 43분 7초 GMT+09:00 지방망: 2024. 11. 14. 오후 12시 43분 7초 GMT+09:00 37°29'10.02"N 129°7'5.694"E 1696 송정동 동해시 강원특별자치도</p>
<p>13 가스실린더 용접부</p>	<p>14 테이블 용접부</p>
 <p>회로망: 2024. 11. 14. 오후 12시 15분 28초 GMT+09:00 지방망: 2024. 11. 14. 오후 12시 15분 28초 GMT+09:00 37°29'9.576"N 129°7'5.61"E 1736 송정동 동해시 강원특별자치도</p>	 <p>회로망: 2024. 11. 14. 오후 12시 18분 15초 GMT+09:00 지방망: 2024. 11. 14. 오후 12시 18분 15초 GMT+09:00 37°29'9.744"N 129°7'5.724"E 1736 송정동 동해시 강원특별자치도</p>
<p>15 시브 용접부</p>	<p>16 메인 줄걸이부</p>
 <p>회로망: 2024. 11. 14. 오후 12시 18분 10초 GMT+09:00 지방망: 2024. 11. 14. 오후 12시 18분 9초 GMT+09:00 37°29'9.744"N 129°7'5.724"E 1736 송정동 동해시 강원특별자치도</p>	 <p>회로망: 2024. 11. 14. 오후 12시 31분 17초 GMT+09:00 지방망: 2024. 11. 14. 오후 12시 31분 17초 GMT+09:00 37°29'10.068"N 129°7'6.378"E 1696 송정동 동해시 강원특별자치도</p>
<p>17 보조 줄걸이부</p>	<p>18 마스트 용접부</p>

3. 점검 기관 및 자격 사항

3. 비파괴 점검 기관				
기관명	등록 번호	업무	취득일자	발행처
한국건설산업안전관리원	2024-339	비파괴검사 (초음파, 자기, 침투)	2024.04.25	과학기술정보통신부
자격 사항				
기술자격	자격증 번호	취득일자	발행처	
자기비파괴검사기사	15203020952Q	2015.11.13.	한국산업인력공단	
<p style="text-align: center;">비파괴검사업 등록증</p> <p>등록번호 : 2024-339</p> <p>상 호 : 주식회사 한국건설산업안전관리원</p> <p>대표자 : 박재훈 (생년월일 : 1987년 12월 8일)</p> <p>소재지 : 경상남도 창원시 성산구 완암로 50, 넥스동 714호(성산동, 에스케이테크노파크)</p> <p>최초등록일 : 2024년 4월 25일</p> <p>검사방법 : 초음파비파괴검사, 자기비파괴검사, 침투비파괴검사</p> <p>「비파괴검사기술의 진흥 및 관리에 관한 법률」 제11조의 규정에 따라 비파괴검사업의 등록을 하였음을 증명합니다.</p> <p style="text-align: right;">2024년 4월 25일</p> <p style="text-align: right;">과학기술정보통신부장관</p>		 <p>국가기술훈장증</p> <ul style="list-style-type: none"> ■ 자격번호 : 15203020952Q ■ 자격종목 : 자기비파괴검사기사 ■ 성명 : 서재남 ■ 생년월일 : 1966.02.19 <p>위 사람은 「국가기술훈장법」에 따른 국가기술훈장을 취득하였음을 증명합니다.</p> <ul style="list-style-type: none"> ■ 합격 연월일 : 2015년 11월 13일 ■ 발급 연월일 : 2015년 11월 16일 <p style="text-align: center;">미래창조과학부</p> <p>※ 본 국가기술훈장은 「국가기술훈장법」 제21조에 따라 미래창조과학부장관의 위촉을 받은 한국산업인력공단 이사장이 확인·발급함</p> <p style="text-align: right;">한국산업인력공단 이사장</p>		

3. 비파괴 점검 기관

기관명	등록 번호	업무	취득일자	발행처
한국건설산업안전관리원	2024-339	비파괴검사 (조음파, 자기, 침투)	2024.04.25	과학기술정보통신부

자격 사항

기술자격	자격증 번호	취득일자	발행처
자기비파괴검사기사	15203150193W	2015.11.13.	한국산업인력공단

비파괴검사업 등록증

등록 번호 : 2024-339

상 호 : 주식회사 한국건설산업안전관리원

대표 자 : 박 재 훈 (생년월일 : 1987년 12월 8일)

소재 지 : 경상남도 창원시 성산구 완암로 50, 넥스동 714호(성산동, 에스케이테크노파크)

최초등록일 : 2024년 4월 25일

검사 방법 : 초음파비파괴검사, 자기비파괴검사, 침투비파괴검사

「비파괴검사기술의 진흥 및 관리에 관한 법률」 제11조의 규정에 따라 비파괴검사업의 등록을 하였음을 증명합니다.

2024년 4월 25일

과학기술정보통신부장관



1. 안전점검 결과 보고서

점검종류	안전 점검		점검방법	검사망지와 육안계측
보고서번호	KCIM-강원-2411-SI-2023			
등록번호	007가6255	최초등록일	2010.06.24.	
규격	50톤/3m	발주처	강원크레인(주)	
검사장소	강원도 동해시 승정동 1736			
검사일자	2024.11.14.	검사기관	한국건설산업안전관리원	
검사자	산업기사 서재남	승인자	기술사 심태섭	
점검 부분	적합	부적합	판정 사항	
외관구조	V		양호	
주행장치	V		양호	
안전장치	V		양호	
작업장치	V		양호	
각종장치	V		양호	
부적합 등급 및 사항				
번호	항목	등급	상태	
1	없음			
2				
3				
주의 사항				
<ul style="list-style-type: none"> ■ 작업환경과 조건 작업자의 능력에 따라 위험이 상존하므로 작업 전 각 부의 균열, 누유 및 정상 작동 여부 등의 점검. ■ 작업 전 와이어로프, 샤프 등 줄걸이 기구 점검 및 안전 조치. ■ 작업반경 내 근로자 접근금지조치 및 명확한 신호방법 준수. ■ 사전 교육과 작업 중 위험 상황 인지 시 즉시 작업 중지 조치. ■ 주요 사고 원인과 장소 숙지 및 대비. ■ 주요 위험 행동 금지 -작업 중 휴대폰 사용, 조심성 부족 및 서두르는 행동 등. 				

2. 점검 사항

			
1	등록번호표	2	전 경
			
3	차대번호 확인(TR551-0208)	4	원동기 형식확인(PF6T)
			
5	제동장치 상태확인	6	조향장치 상태확인



7

완충장치 상태확인



8

주행장치 상태확인



9

계기판 상태확인



10

등화장치 점등작동 상태확인 (앞)



11

등화장치 점등작동 상태확인 (뒤)



12

아우트리거 작동상태 확인

 <p>회로망: 2024. 11. 14. 오전 11시 44분 56초 GMT+09:00 지방망: 2024. 11. 14. 오전 11시 44분 54초 GMT+09:00 37°29'9.755"N 129°7'6.132"E 1736 송정동 동해시 강원특별자치도</p>	 <p>회로망: 2024. 11. 14. 오전 11시 43분 28초 GMT+09:00 지방망: 2024. 11. 14. 오전 11시 43분 28초 GMT+09:00 37°29'9.942"N 129°7'6.019"E 1696 송정동 동해시 강원특별자치도</p>
<p>13 아우트리거 고정핀 설치상태 확인</p>	<p>14 붐실린더 작동상태 확인</p>
 <p>회로망: 2024. 11. 14. 오전 11시 43분 37초 GMT+09:00 지방망: 2024. 11. 14. 오전 11시 43분 37초 GMT+09:00 37°29'9.918"N 129°7'6.24"E 1696 송정동 동해시 강원특별자치도</p>	 <p>회로망: 2024. 11. 14. 오후 12시 9분 39초 GMT+09:00 지방망: 2024. 11. 14. 오후 12시 9분 39초 GMT+09:00 37°29'9.858"N 129°7'5.622"E 1736 송정동 동해시 강원특별자치도</p>
<p>15 턴테이블 체결볼트 풀림확인</p>	<p>16 1단붐 용접부 균열확인</p>
 <p>회로망: 2024. 11. 14. 오후 12시 10분 46초 GMT+09:00 지방망: 2024. 11. 14. 오후 12시 10분 46초 GMT+09:00 37°29'9.828"N 129°7'5.76"E 1736 송정동 동해시 강원특별자치도</p>	 <p>회로망: 2024. 11. 14. 오후 12시 11분 46초 GMT+09:00 지방망: 2024. 11. 14. 오후 12시 11분 46초 GMT+09:00 37°29'9.75"N 129°7'6.03"E 1736 송정동 동해시 강원특별자치도</p>
<p>17 2단붐 용접부 균열확인</p>	<p>18 3단붐 용접부 균열확인</p>



19 **4단블 용접부 균열확인**




20 **5단블 용접부 균열확인**



21 **6단블 용접부 균열확인**



22 **시브 상태확인**

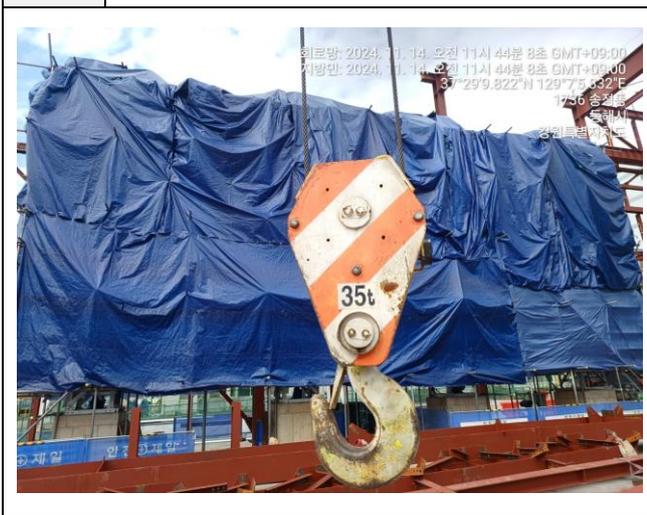

23 **메인 줄걸이부 상태확인**



24 **보조 줄걸이부 상태확인**



25 메인 와이어로프 상태확인



26 메인 와이어로프 직경확인 (18mm)



27 보조 와이어로프 상태확인



28 보조 와이어로프 직경확인 (18mm)



29 메인 권과방지 작동상태 확인



30 메인 권과방지 작동상태 확인 (적색점등)



31 보조 권과방지 작동상태 확인



32 보조 권과방지 작동상태 확인 (적색점등)



33 최대붐길이 확인(41M)-6단




34 작업안전 삼색등 점등작동상태 확인



35 원지카메라 작동상태 확인



36 후방카메라 작동상태 확인

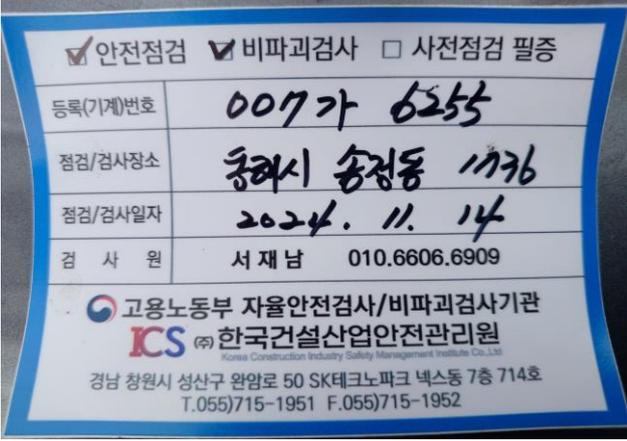 <p> <input checked="" type="checkbox"/> 안전점검 <input checked="" type="checkbox"/> 비파괴검사 <input type="checkbox"/> 사전점검 필증 등록(기계)번호 007가 6255 점검/검사장소 동리시 송정동 1336 점검/검사일자 2024. 11. 14 검 사 원 서재남 010.6606.6909 고용노동부 자율안전검사/비파괴검사기관 ICS 한국건설산업안전관리원 <small>Korea Construction Industry Safety Management Institute Co., Ltd.</small> 경남 창원시 성산구 완암로 50 SK테크노파크 넥스동 7층 714호 T.055)715-1951 F.055)715-1952 </p>			
37	점검필증	38	
39		40	
41		42	

3. 점검 기관 및 자격 사항

자율안전 점검 기관				
기관명	등록 번호	업무	취득일자	발행처
한국건설산업안전관리원	제 2024-04001	점검/비파괴검사	2024.02.01	부산지방 고용노동청
자격 사항				
기술자격	자격증 번호	취득일자	발행처	
건설기계정비 산업기사	89601110024A	1989.06.23	한국산업인력공단	

제2024-040001호	
자율안전검사기관 지정서(최초)	
기관명	주식회사 한국건설산업안전관리원
소재지	(51573) 경상남도 창원시 성산구 완암로 50 넥스동 714호(성산동, SK 테크노파크)(성산동 77-1)
대표자성명	박재훈
지정사항	총 대행(지정) 관계 사업장(0)개소, 근로자(0)명
	관할 지역 대행(지정) 관계 사업장(0)개소, 근로자(0)명
	대행(지정) 지역 전국
<p>※ 준수사항</p> <p>1. 자율안전검사기관은 고용노동부장관 또는 지방노동관서장의 자료제출요구 및 점검에 적극 협조해야 한다.</p> <p>2. 자율안전검사기관으로 지정받은 기관은 「산업안전보건법」에서 정하는 사항을 준수하여야 한다.</p> <p>3. 그 밖의 기타사항</p> <p>※ "지정사항" 및 "준수사항"에는 지정기관의 종류에 따라 필요한 사항을 추가로 적거나 필요 없는 사항은 삭제합니다.</p> <p style="text-align: center;">「산업안전보건법」 제100조에 따라 자율안전검사기관으로 지정합니다.</p> <p style="text-align: right;">2024. 2. 1.</p> <p style="text-align: center;">부산지방고용노동청장 </p>	

05-1-081773 주 의 사 항	
<p>1. 국가기술자격증은 관계자의 요청이 있을 때에는 이를 제시하여야 합니다.</p> <p>2. 국가기술자격취득자는 주소와 취업증인 사업체에 변동이 있을 때에는 이의 정정을 요청하여야 합니다.</p> <p>3. 국가기술자격증을 타인에게 대여하면 국가기술자격법 제26조의 규정에 의하여 1년 이하의 징역 또는 500만원 이하의 벌금형을 받게 되며, 대여하거나, 이증취업을 하게 되면 같은 법 제16조의 규정에 의하여 국가기술자격이 취소되거나 3년 이내의 범위에서 정지됩니다.</p> <p>4. 국가기술자격이 취소·정지된 자는 지체 없이 국가기술자격증을 주무부장관에게 반납하여야 합니다.</p>	
<p>국가기술자격증</p> <p>자격번호 89601110024A</p> <p>성 명 서재남</p> <p>자격종목 2050</p> <p>건설기계정비산업기사</p> <p>생년월일 1966. 02. 19</p> <p>주소 서울 서대문구 연희3동 대우 103/102</p> <p>합격연월일 1989년 06 월 23 일</p> <p>교부연월일 2005년 10 월 21 일</p> <p style="text-align: right;">한국산업인력공단 이사장</p> <p style="font-size: small;">소정의 직인 및 필인(원공)이 없는 것은 무효함.</p>	

자율안전 점검 기관

기관명	등록 번호	업무	취득일자	발행처
한국건설산업안전관리원	제 2024-04001	점검/비파괴검사	2024.02.01	부산지방 고용노동청

자격 사항

기술자격	자격증 번호	취득일자	발행처
건설기계기술사	111950100328	2011.11.18	한국산업인력공단

제2024-040001호

자율안전점검사기관 지정서(최초)

기관명	주식회사 한국건설산업안전관리원	
소재지	(51573) 경상남도 창원시 성산구 완암로 50 벡스동 714호(성산동, SK 테크노파크)(성산동 77-1)	
대표자성명	박재훈	
지정사항	총 대행(지정)한 계	사업장(0)개소, 근로자(0)명
	관할 지역 대행(지정)한 계	사업장(0)개소, 근로자(0)명
	대행(지정)지역	전국

* 준수사항

- 자율안전점검사기관은 고용노동부장관 또는 지방노동관서의 자료제출요구 및 점검에 적극 협조해야 한다.
- 자율안전점검사기관으로 지정받은 기관은 「산업안전보건법」에서 정하는 사항을 준수하여야 한다.
- 그 밖의 기타사항

* "지정사항" 및 "준수사항"에는 지정기관의 종류에 따라 필요한 사항을 추가로 적거나 필요 없는 사항은 삭제합니다.

「산업안전보건법」 제100조에 따라 자율안전점검사기관으로 지정합니다.

2024. 2. 1.

부산지방고용노동청장

